


Kondygnacja +1

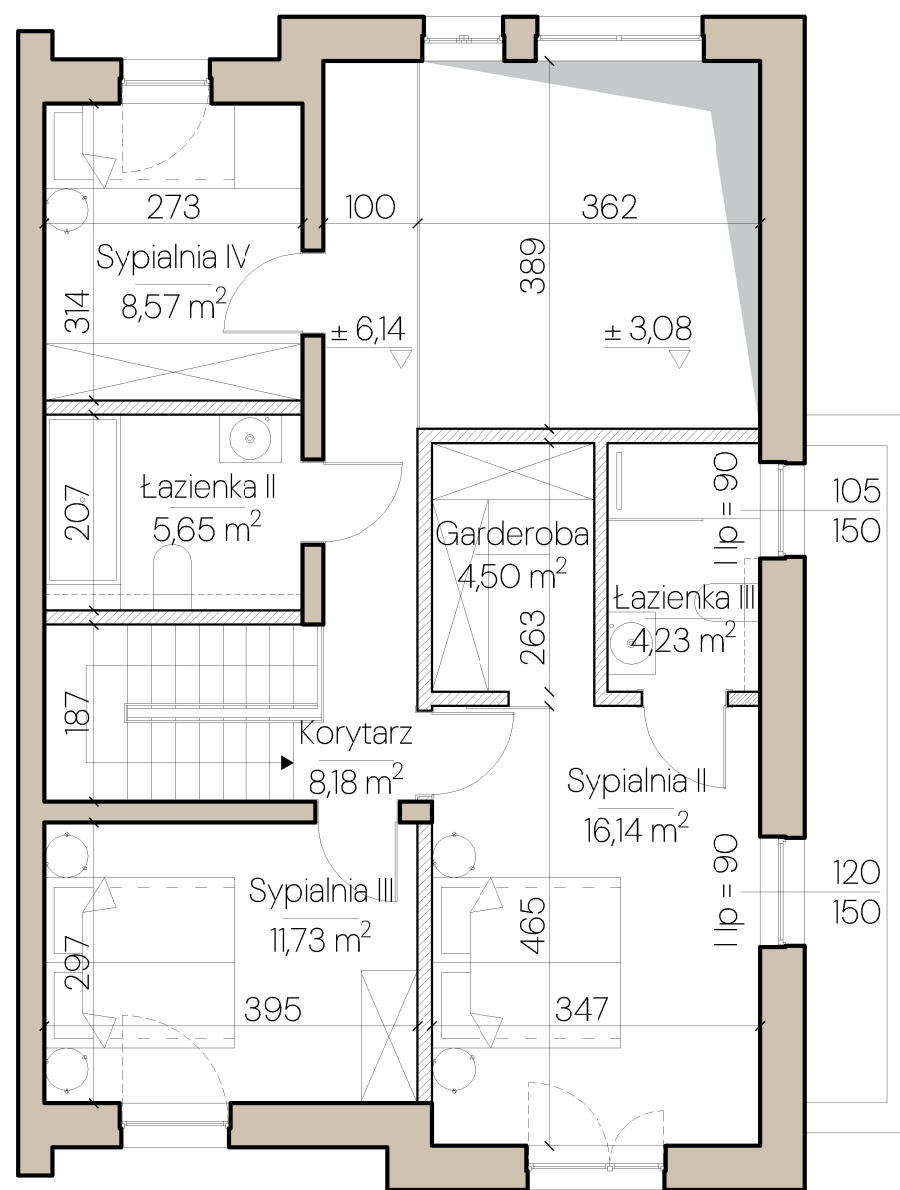

Kondygnacja +2

Apartament **2 B**

Kondygnacja **+1, +2**

Liczba pokoi **6**

Zestawienie powierzchni użytkowej

Kondygnacja +1

Wiatrołap	3,27 m ²
Salon z aneksem kuchennym	42,93 m ²
Łazienka I	4,83 m ²
Gabinet	10,24 m ²
Sypialnia I	11,87 m ²
Kotłownia	5,63 m ²

Kondygnacja +2


Korytarz	8,18 m ²
Łazienka II	5,65 m ²
Sypialnia II	16,14 m ²
Łazienka III	4,23 m ²
Garderoba	4,50 m ²
Sypialnia III	11,73 m ²
Sypialnia IV	8,57 m ²

Powierzchnia użytkowa ogółem **137,77 m²**


Balkon 6,66 m²

Ogródek 136,16 m²

Szkic zagospodarowania terenu

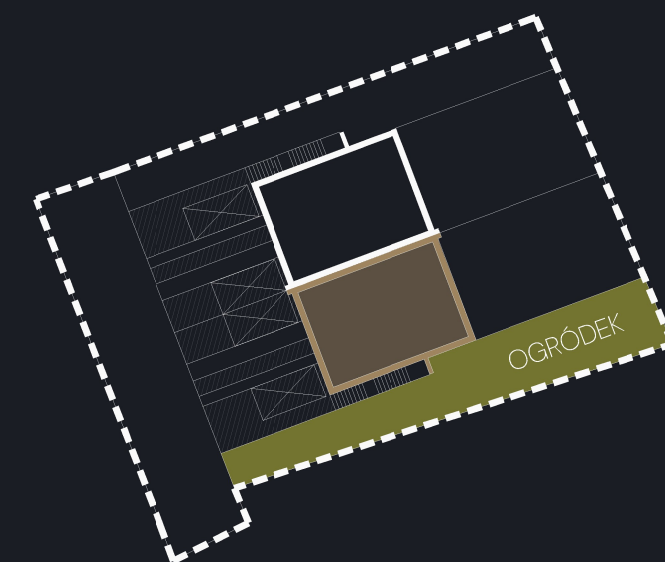

ściany działowe ściany nośne

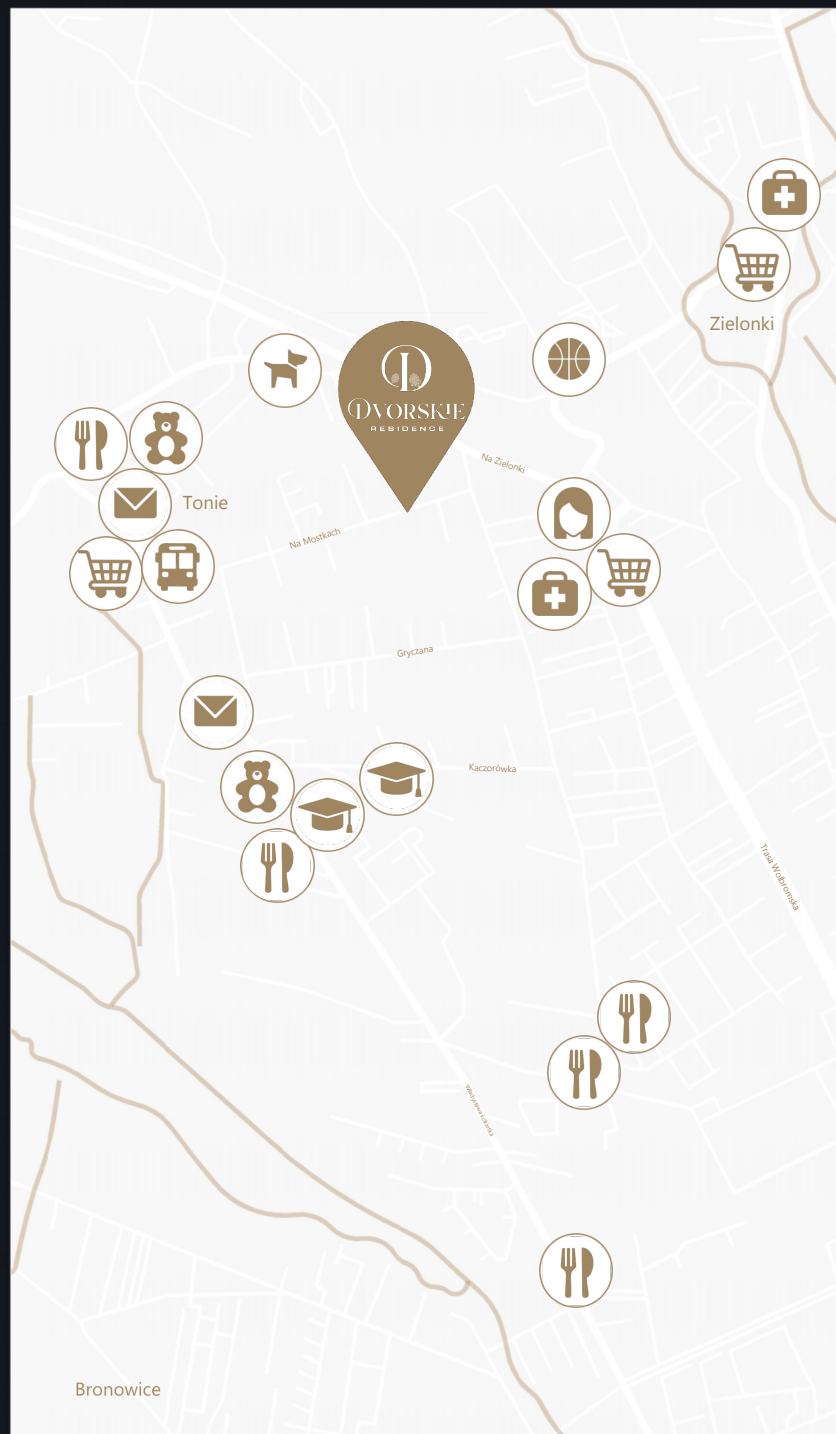

- **Telefon kontaktowy**

+ 48 600 500 490

+ 48 739 700 400

- **Email**

biuro@dvorskie.pl

Pomiarów powierzchni dokonano stosownie do treści rozporządzenia Ministra Rozwoju z 11 września 2020 r. w sprawie szczegółowego zakresu i formy projektu budowlanego (Dz.U. z 2020 poz. 1609), zgodnie z zasadami określonymi w normie PN-ISO 9836:2015-12. Powierzchnia użytkowa służy do celów ewidencyjnych i wieczystoksięgowych. Powierzchnia użytkowa służy do ustalenia ceny sprzedaży. Niniejsza karta lokalu nie stanowi wiążącego opisu technicznego prezentowanego lokalu. Możliwe jest wystąpienie niewielkich zmian w projekcie wykonawczym lub na etapie realizacji. Karta informacyjna inwestycji przedstawia przykładową aranżację pomieszczeń i ma charakter poglądowy oraz nie stanowi oferty w rozumieniu art. 66 §1 Kodeksu Cywilnego.