


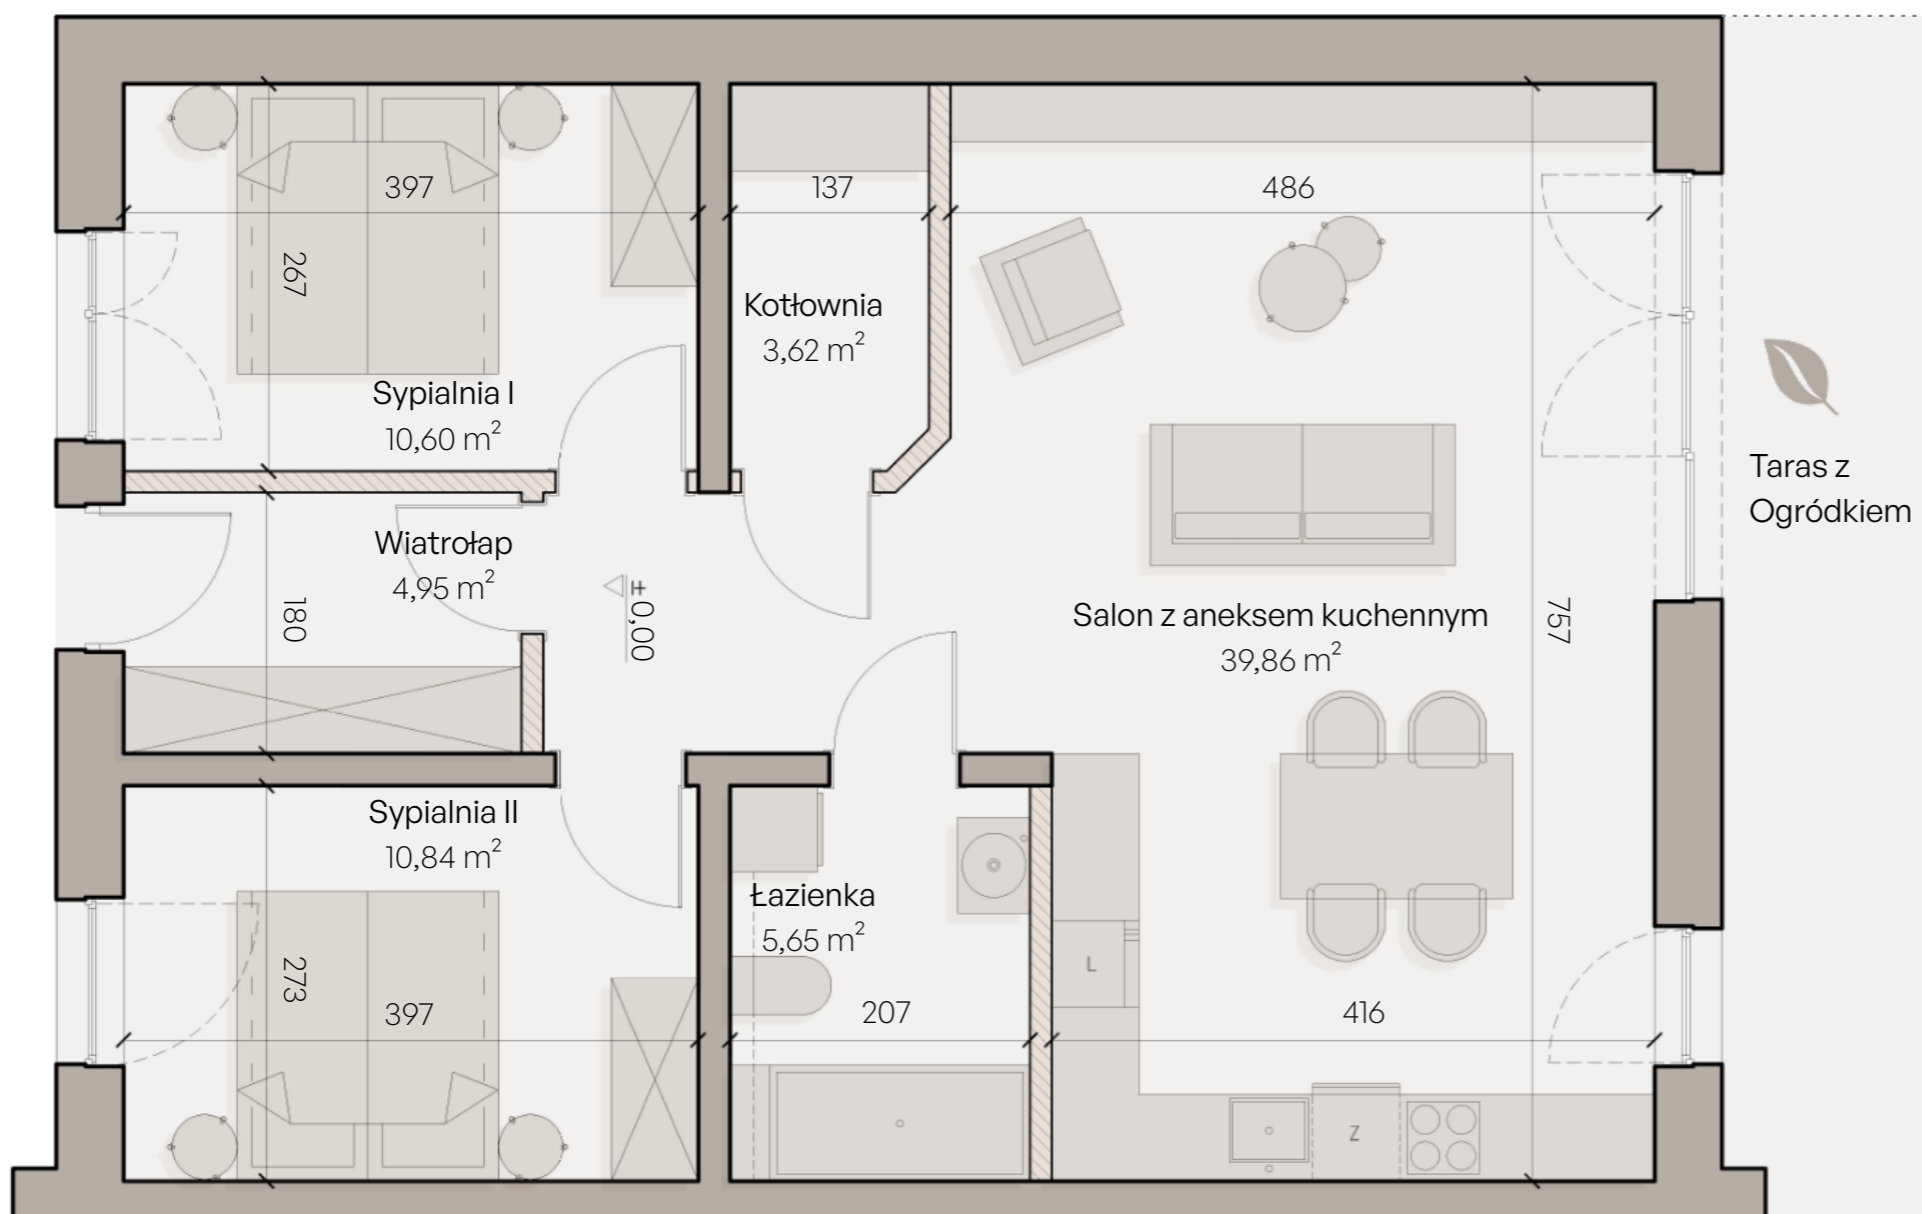

Apartament 1A

Rzut Aranżacji



Legenda

-  Ściany działowe
-  Ściany nośne



Apartament

1A

Kondygnacja	Parter
Liczba pokoi	3
Zestawienie powierzchni użytkowej	
Wiatrołap	4,95 m ²
Salon z aneksem kuchennym	39,86 m ²
Sypialnia I	10,60 m ²
Sypialnia II	10,84 m ²
Łazienka	5,65 m ²
Kotłownia	3,62 m ²
Powierzchnia użytkowa ogółem	75,52 m²
Ogródek	100,12 m²



Pomiarów powierzchni dokonano stosownie do treści rozporządzenia Ministra Rozwoju z 11 września 2020 r. w sprawie szczegółowego zakresu i formy projektu budowlanego (Dz.U. z 2020 poz. 1609), zgodnie z zasadami określonymi w normie PN-ISO 9836:2015-12. Powierzchnia użytkowa służy do celów ewidencyjnych i wycenistoksięgowych. Powierzchnia użytkowa służy do ustalenia ceny sprzedaży. Niniejsza karta lokalu nie stanowi wiążącego opisu technicznego prezentowanego lokalu. Możliwe jest wystąpienie niewielkich zmian w projekcie wykonawczym lub na etapie realizacji. Karta informacyjna inwestycji przedstawia przykładową aranżację pomieszczeń i ma charakter poglądowy oraz nie stanowi oferty w rozumieniu art. 66 §1 Kodeksu Cywilnego.

Dane kontaktowe

+48 789 700 400
+48 800 014 401

Adres email

biuro@dvorskie.pl



Apartament 1A Wizualizacja 3D



Przedstawiona wizualizacja 3D, w tym aranżacja ogrodu i zagospodarowanie terenu, ma charakter wyłącznie poglądowy i nie stanowi oferty w rozumieniu art. 66 §1 Kodeksu Cywilnego. Elementy wyposażenia wnętrz, materiały wykończeniowe, nawierzchnie tarasów, ogrodzenia oraz elementy małej architektury ogrodowej stanowią jedynie przykładową propozycję aranżacji i nie wchodzi w zakres standardu wykończenia nieruchomości. Rzeczywisty wygląd i wielkość roślinności mogą różnić się od prezentowanych na wizualizacji ze względu na naturalny cykl wegetacyjny.

1

2

3

4

Dane kontaktowe

+48 789 700 400
+48 800 014 401


Adres email

biuro@dvorskie.pl



Apartament 1A

Projekt Zagospodarowania Terenu

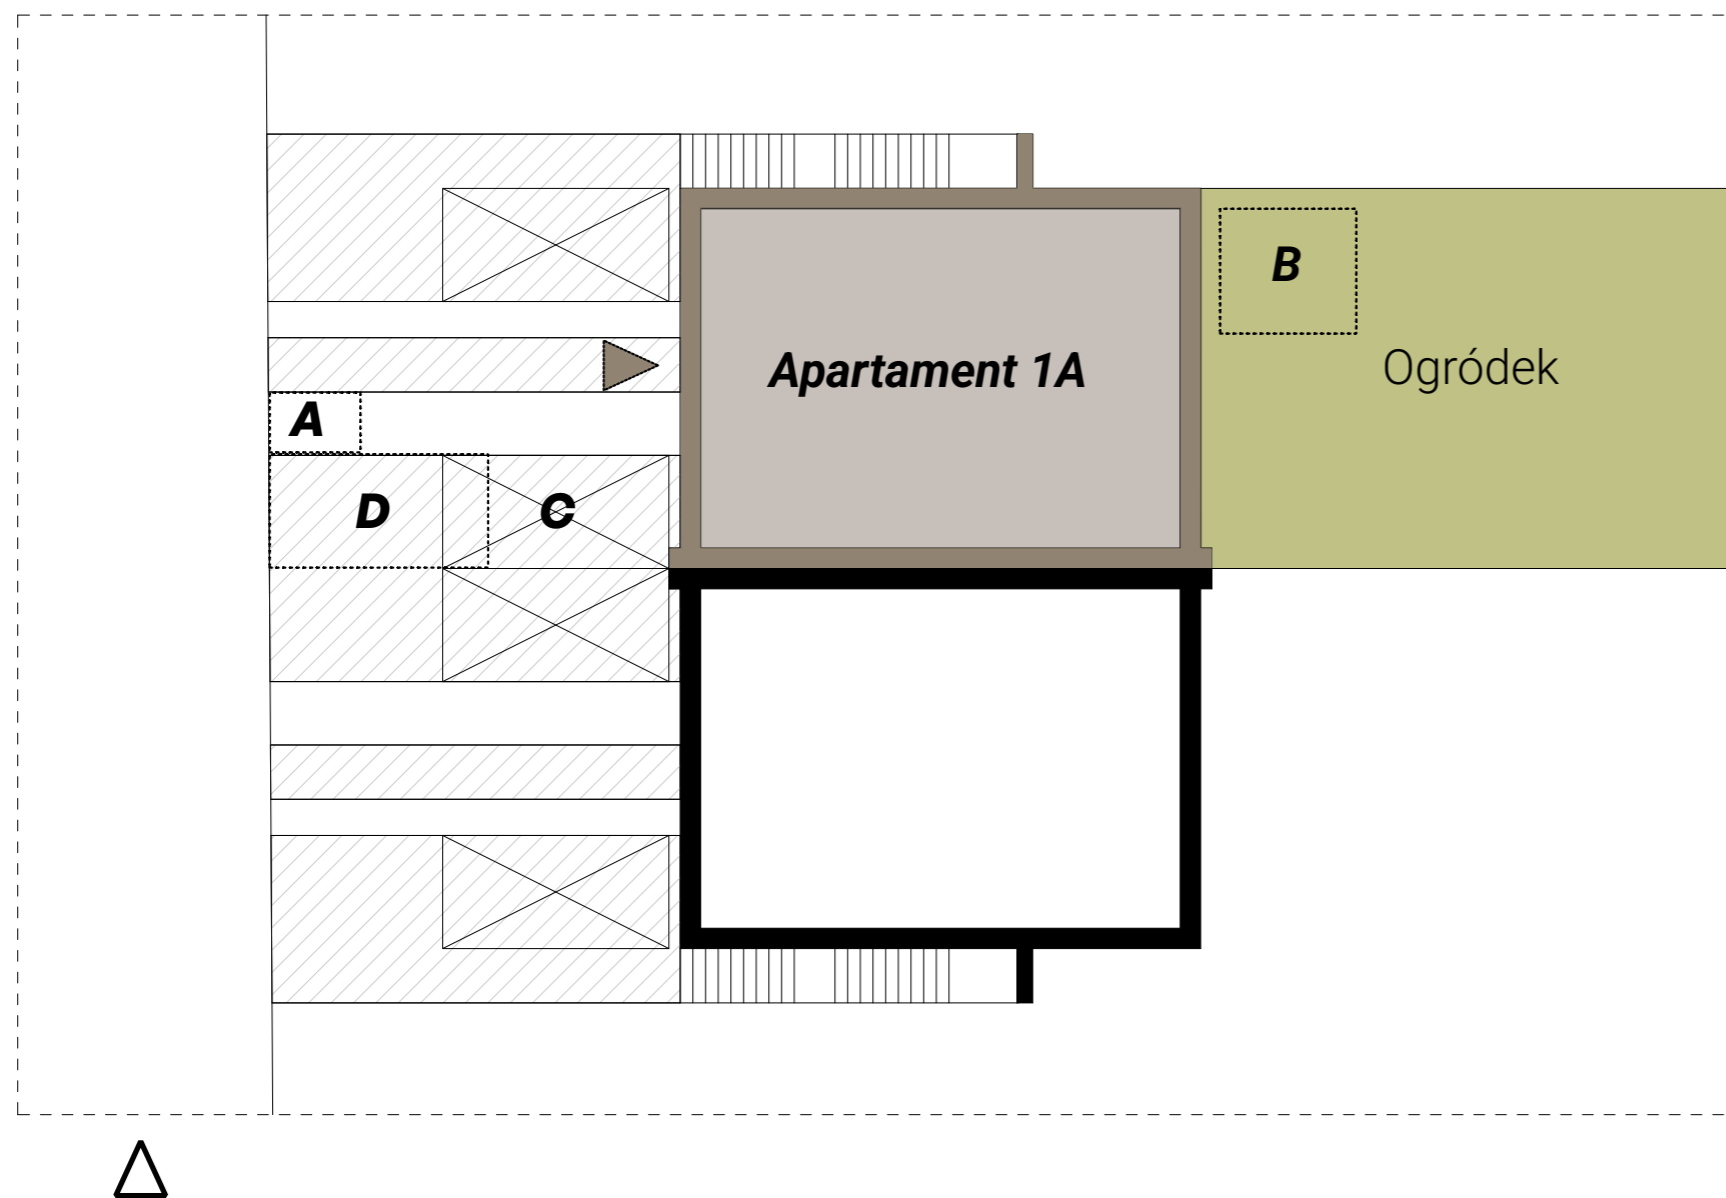

Legenda

- A** Dedykowana wiata śmietnikowa
- B** Dodatkowa możliwość zrealizowania pergoli ogrodowej
- C** Dedykowane miejsce postojowe
- D** Dodatkowa możliwość zrealizowania wiaty parkingowej
-  Główny wjazd
-  Główne wejście



Pomiarów powierzchni dokonano stosownie do treści rozporządzenia Ministra Rozwoju z 11 września 2020 r. w sprawie szczegółowego zakresu i formy projektu budowlanego (Dz.U. z 2020 poz. 1609), zgodnie z zasadami określonymi w normie PN-ISO 9836:2015-12. Powierzchnia użytkowa służy do celów ewidencyjnych i wieczystoksięgowych. Powierzchnia użytkowa służy do ustalenia ceny sprzedaży. Niniejsza karta lokalu nie stanowi wiążącego opisu technicznego prezentowanego lokalu. Możliwe jest wystąpienie niewielkich zmian w projekcie wykonawczym lub na etapie realizacji. Karta informacyjna inwestycji przedstawia przykładową aranżację pomieszczeń i ma charakter poglądowy oraz nie stanowi oferty w rozumieniu art. 66 §1 Kodeksu Cywilnego.

1

2

3

4

Dane kontaktowe

+48 789 700 400
+48 800 014 401

Adres email

biuro@dvorskie.pl



Dvorskie Residence

Atuty Inwestycji



Zielony dach



Instalacja internetowa



Pompy ciepła



Okna 3 szybowe, 7 komorowe z dwustronnym kolorem



Drzwi wejściowe renomowanej firmy Wiatrak



Szklane balustrady ze szkła bezpiecznego VSG



Granitowe schody o płomieniowanej powierzchni



Wentylacja mechaniczna z odzyskiem ciepła (rekuperacją)



Okna trzyszybowe o wysokiej izolacji cieplnej i akustycznej



Kostka brukowa na podjeździe



Granitowe balkony



Wysoka jakość wykonania tynków wewnętrznych



Przygotowanie do montażu klimatyzacji



Przygotowanie do montażu rolet zewnętrznych



Przydomowe ogrody



Budynek wykonany w technologii mieszanej żelbet + pustak Porotherm



Ocieplenie ścian budynku styropianem 20 cm



Przygotowanie pod stacje ładowania pojazdów elektrycznych



Droga dojazdowa szeroka na 5,5 m



Pompa ciepła 4kW Dla mieszkania na parterze



Pompa ciepła 6kW Dla mieszkania na 1 piętrze



Instalacja pod fotowoltaikę



Miejsca parkingowe



Warstwa izolacji termicznej stropodachu 30 cm



Wysokość salonu 560 cm Dla mieszkania na 1 piętrze



Schody wewnętrzne ze spocznikiem dla mieszkania na 1 piętrze



Ogrzewanie podłogowe



Instalacja TV/SAT



Pomiarów powierzchni dokonano stosownie do treści rozporządzenia Ministra Rozwoju z 11 września 2020 r. w sprawie szczegółowego zakresu i formy projektu budowlanego (Dz.U. z 2020 poz. 1609), zgodnie z zasadami określonymi w normie PN-ISO 9836:2015-12. Powierzchnia użytkowa służy do celów ewidencyjnych i wieczystoksięgowych. Powierzchnia użytkowa służy do ustalenia ceny sprzedaży. Niniejsza karta lokalu nie stanowi wiążącego opisu technicznego prezentowanego lokalu. Możliwe jest wystąpienie niewielkich zmian w projekcie wykonawczym lub na etapie realizacji. Karta informacyjna inwestycji przedstawia przykładową aranżację pomieszczeń i ma charakter poglądowy oraz nie stanowi oferty w rozumieniu art. 66 §1 Kodeksu Cywilnego.

1

2

3

4

Dane kontaktowe

+48 789 700 400
+48 800 014 401

Adres email

biuro@dvorskie.pl

